


1:50

Voorgevel


1:50

Achtergevel

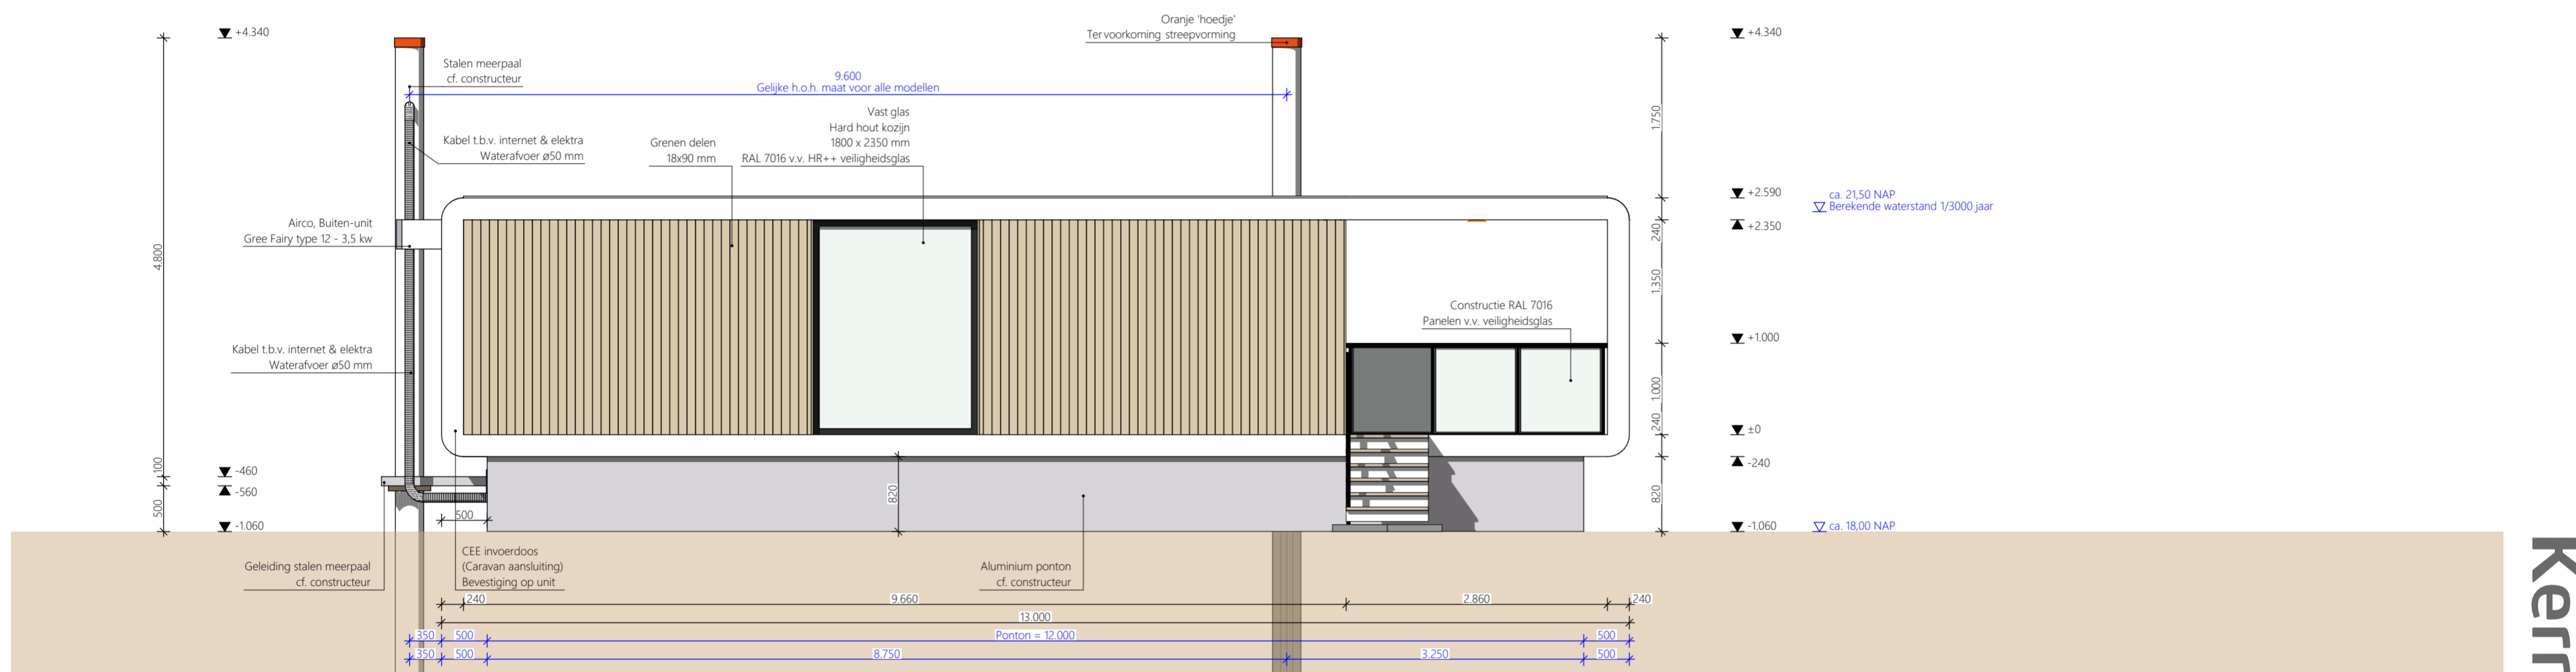

1:50

Rechtergevel

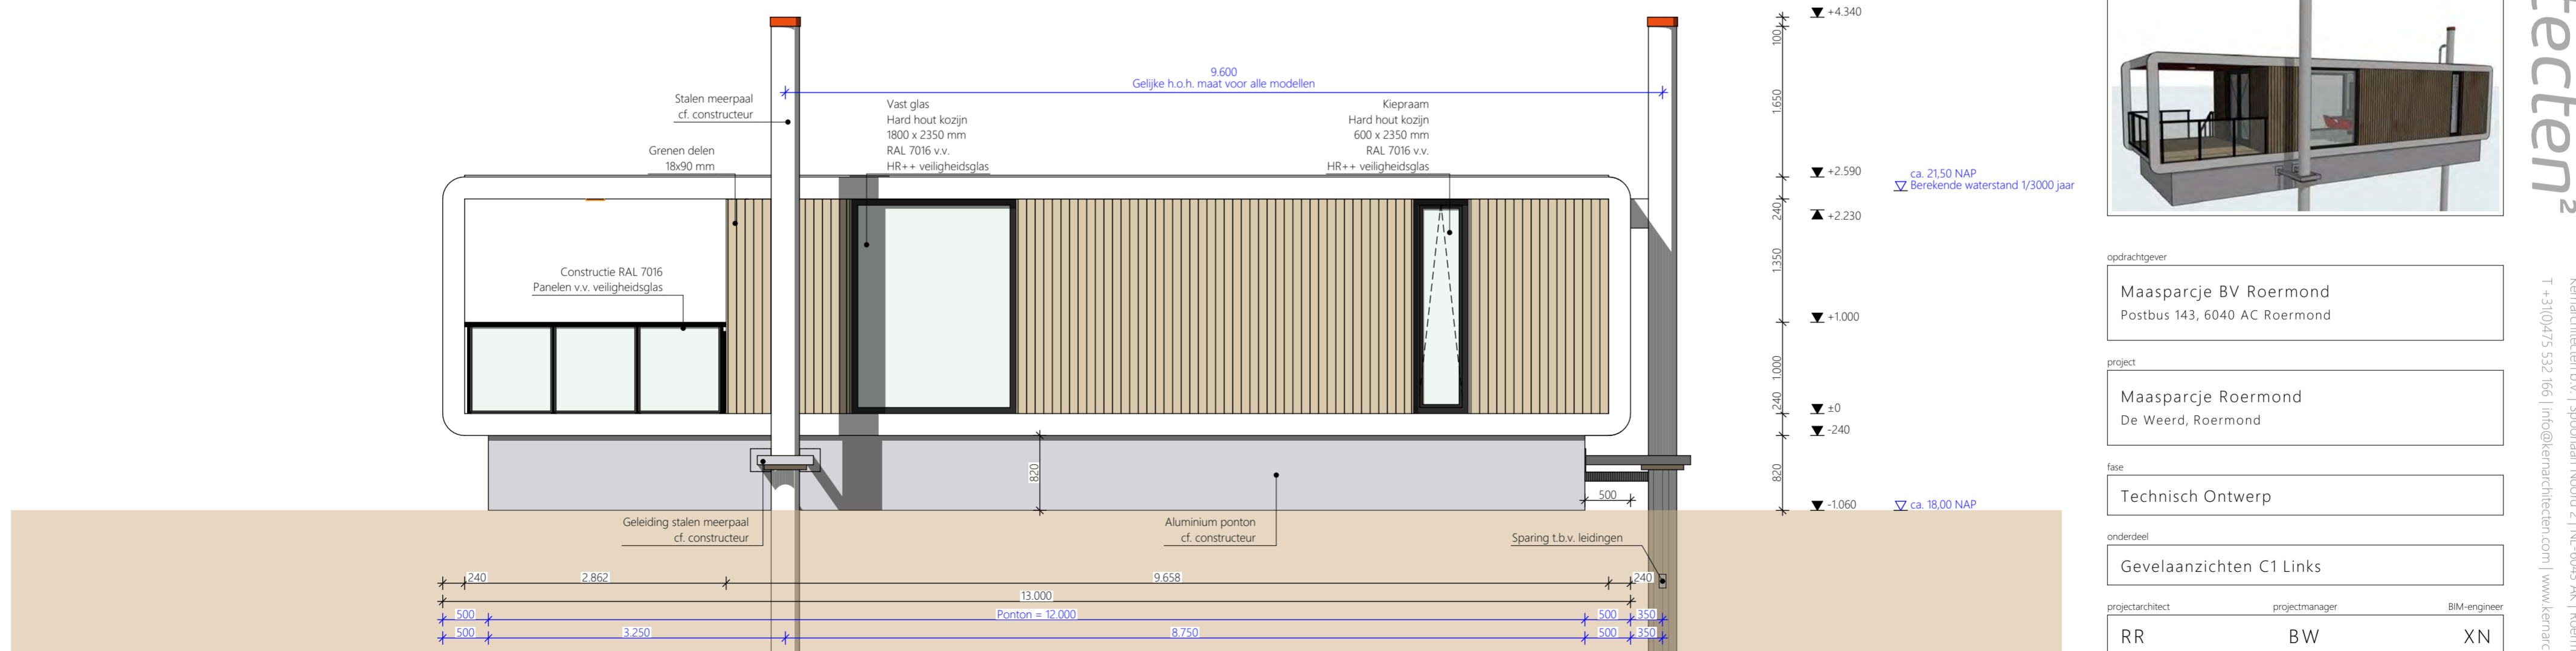

1:50

Linkergevel



opdrachtgever
Maasparcje BV Roermond
Postbus 143, 6040 AC Roermond

project
Maasparcje Roermond
De Weerd, Roermond

fase
Technisch Ontwerp

onderdeel
Gevelaanzichten C1 Links

projectarchitect projectmanager BIM-engineer
RR BW XN

formaat datum
A2 15-06-2021

projectnummer - bladnummer
20073-T04

