



1:50

Voorgevel

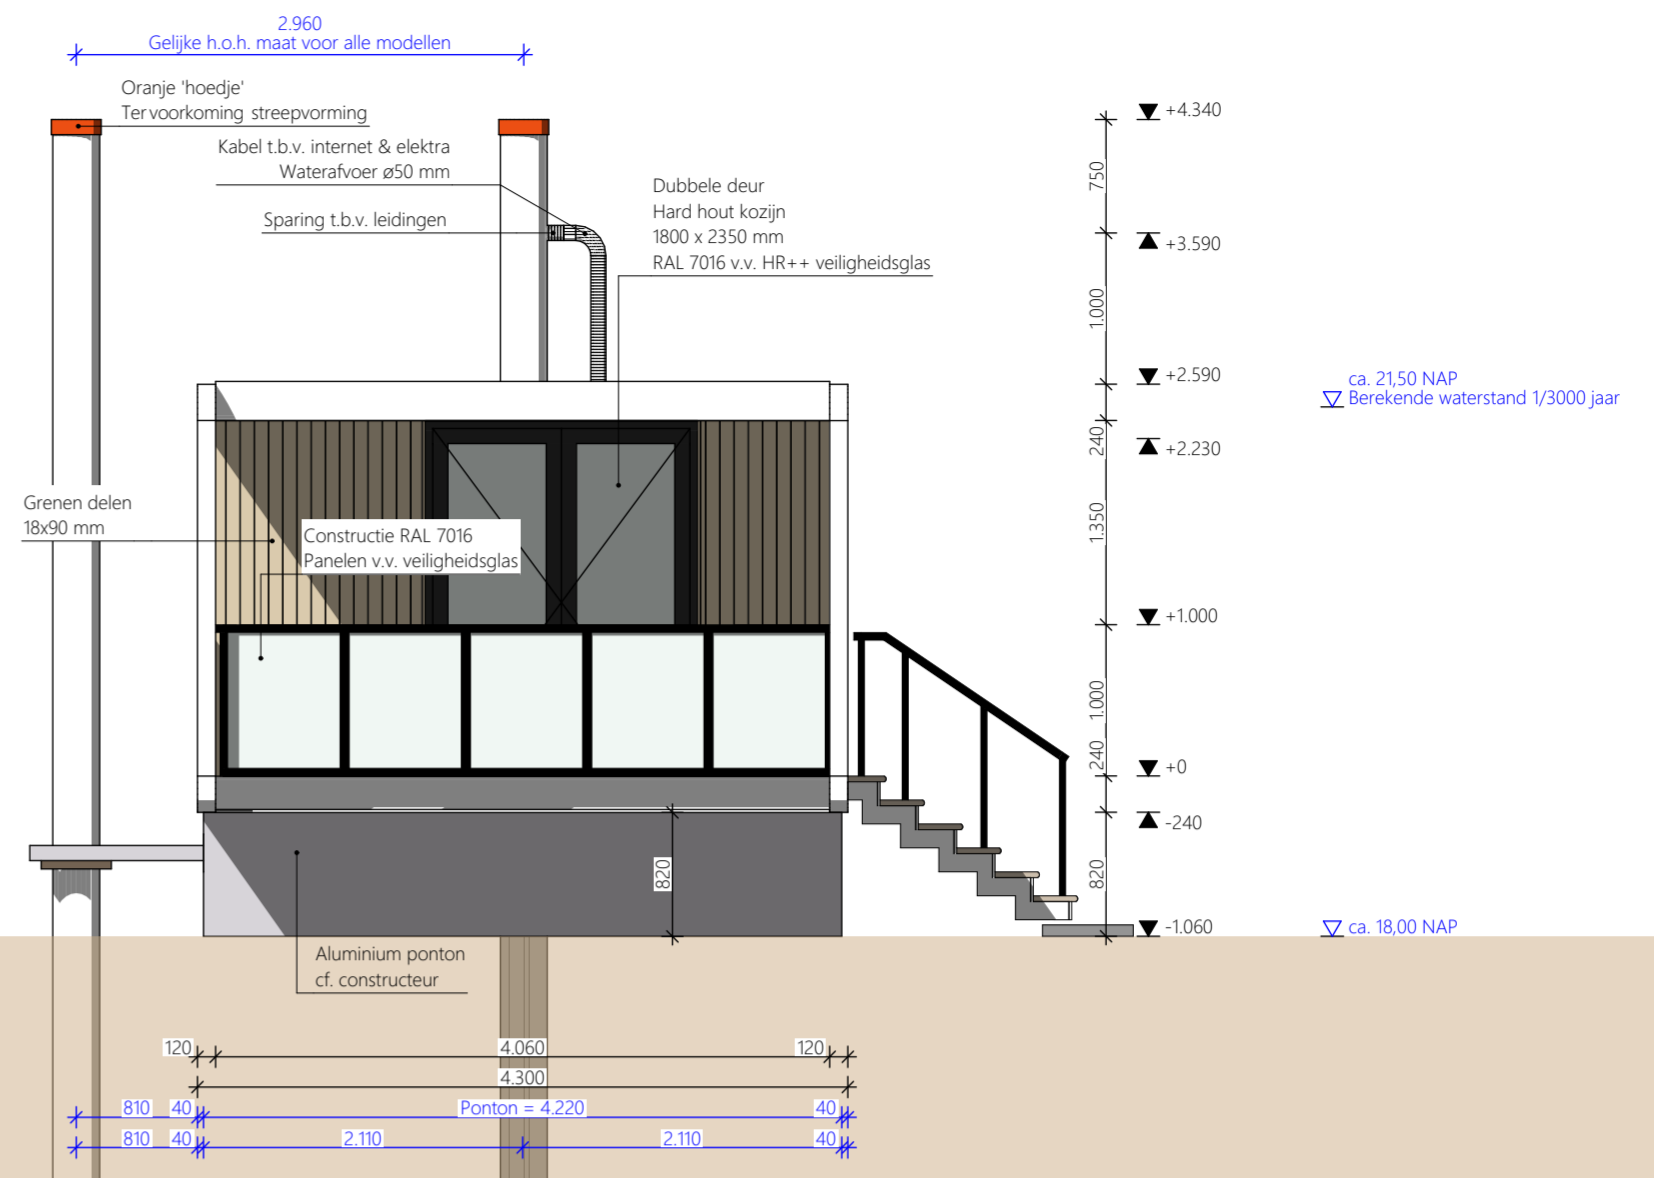


1:50

Achtergevel

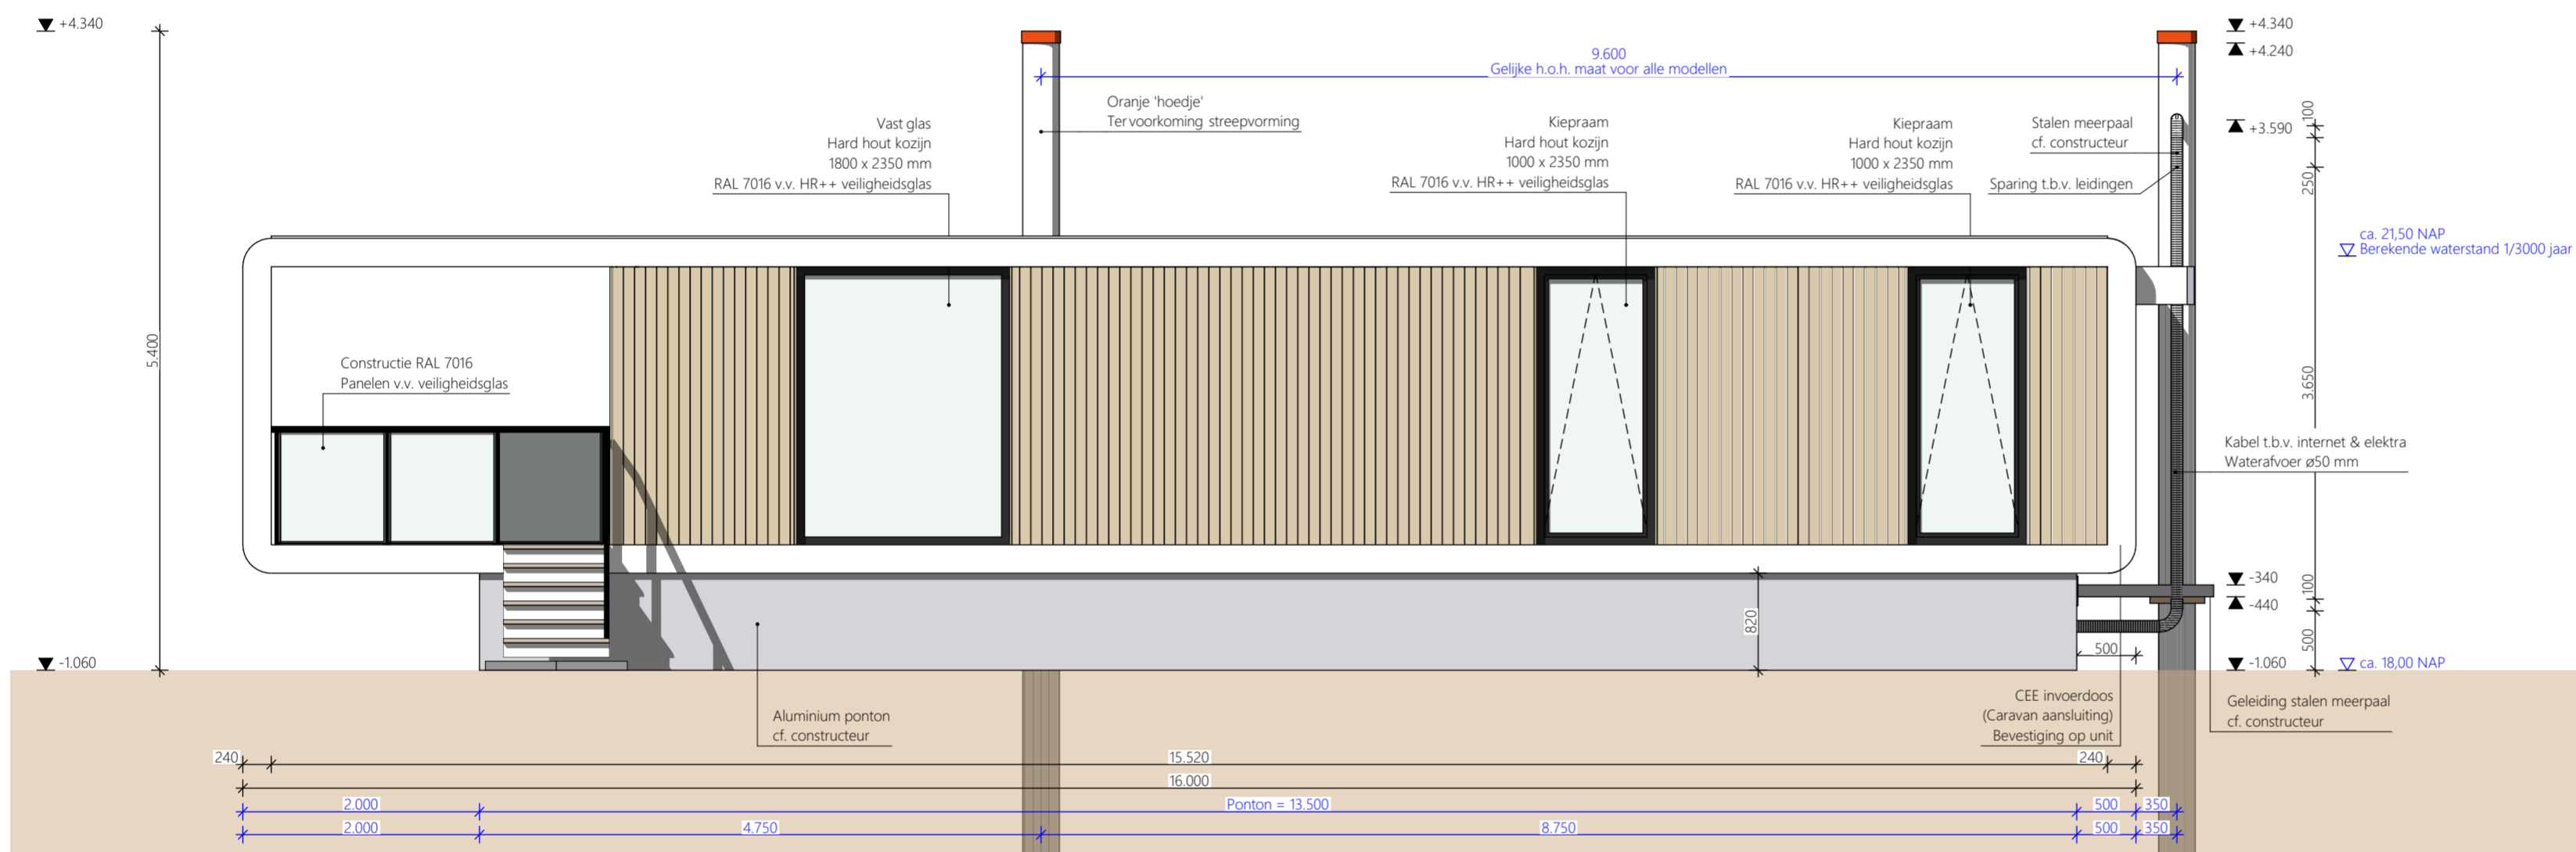

1:50

Linkergevel

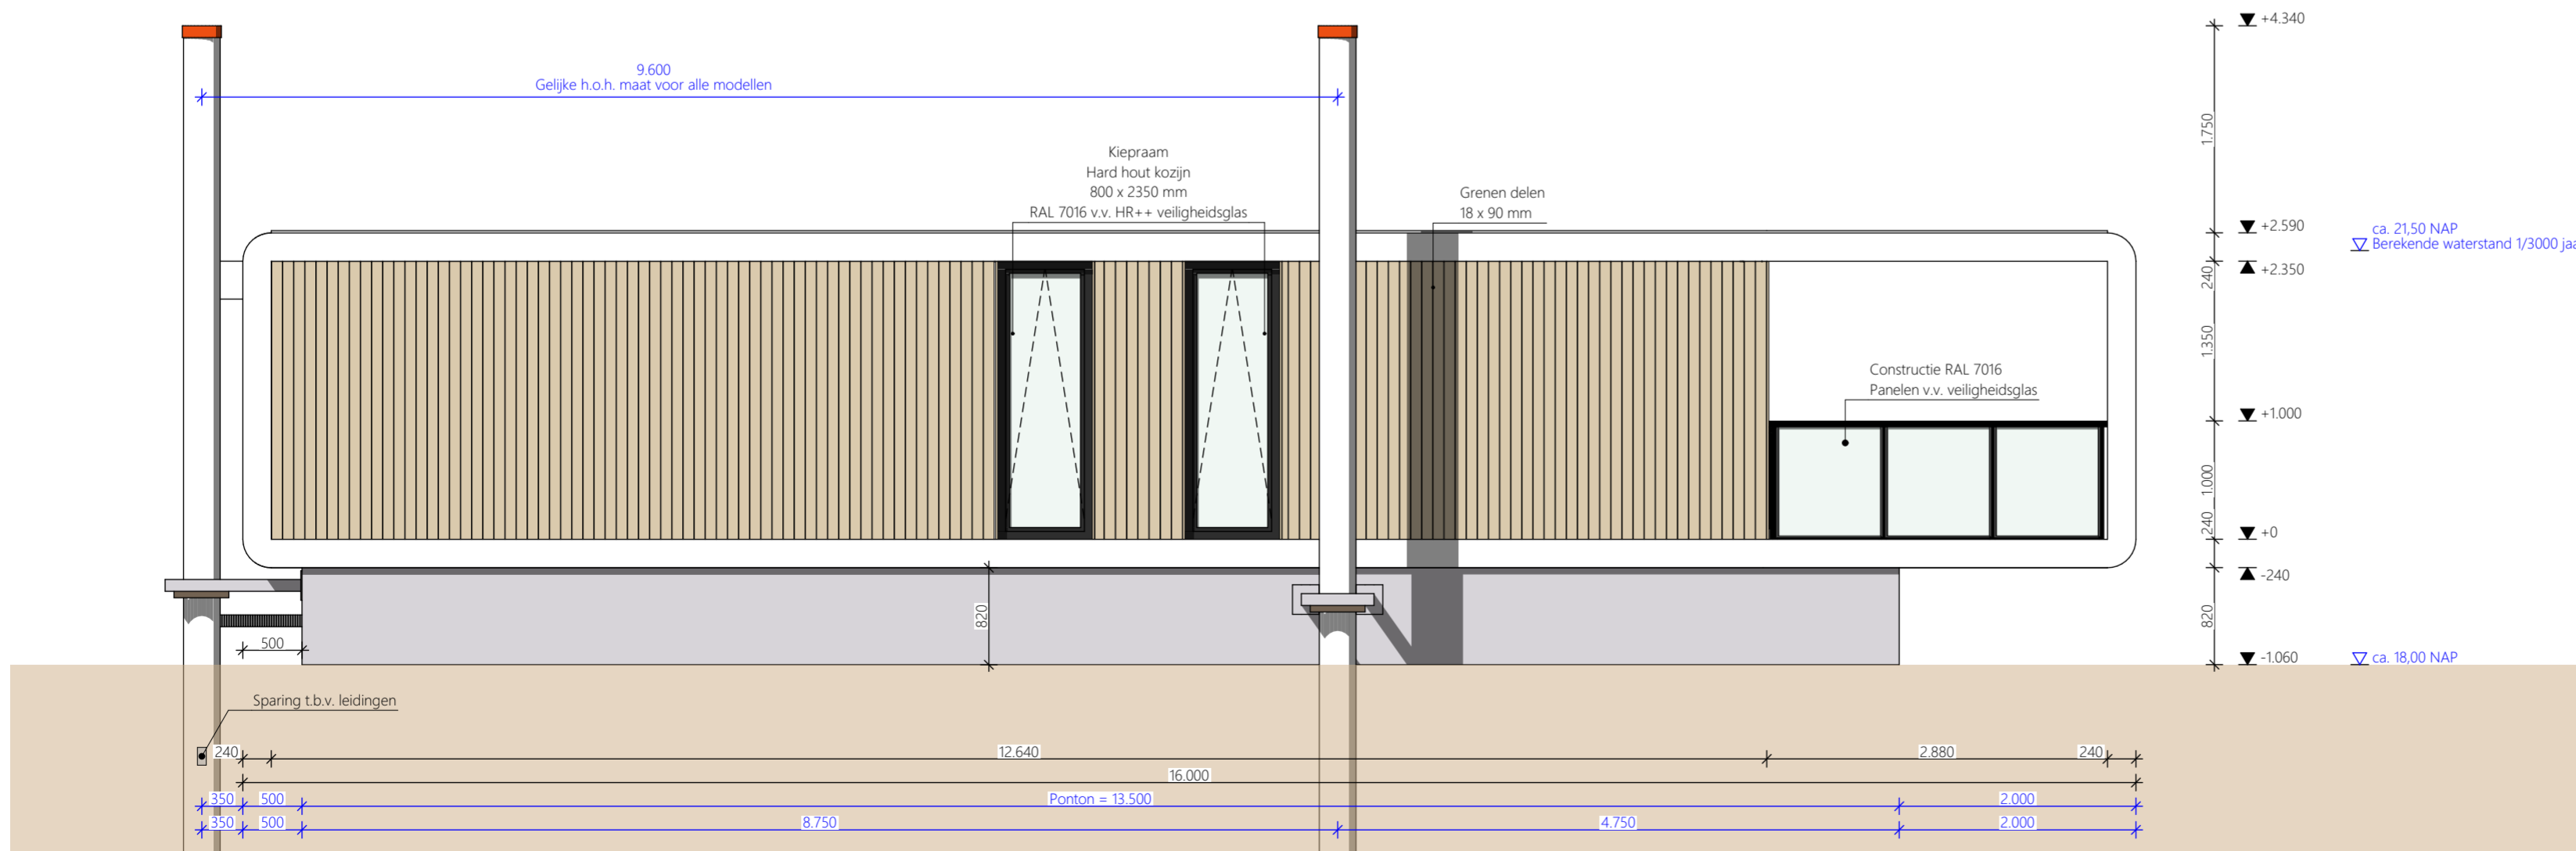

1:50

Rechtergevel



opdrachtgever
Maasparcje BV Roermond
Postbus 143, 6040 AC Roermond

project
Maasparcje Roermond
De Weerd, Roermond

fase
Technisch Ontwerp

onderdeel
Gevelaanzichten C3 Rechts

projectarchitect projectmanager BIM-engineer
RR BW XN

formaat datum
A2 15-06-2021

projectnummer - bladnummer
20073-T13

Kern|architecten²

Kernarchitecten b.v. | Spoorlaan Noord 2 | NL-6043 AK Roermond
T +31(0)475 532 966 | info@kernarchitecten.com | www.kernarchitecten.com

