

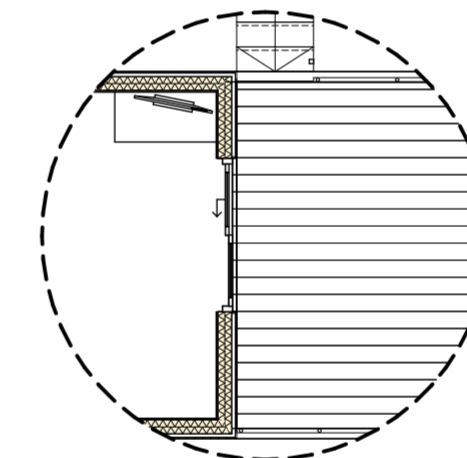


1:50

Doorsnede C-C

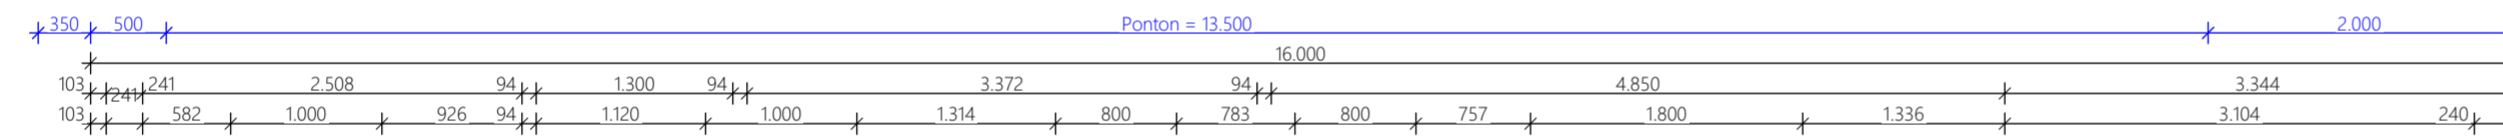

Schuifpui Optioneel

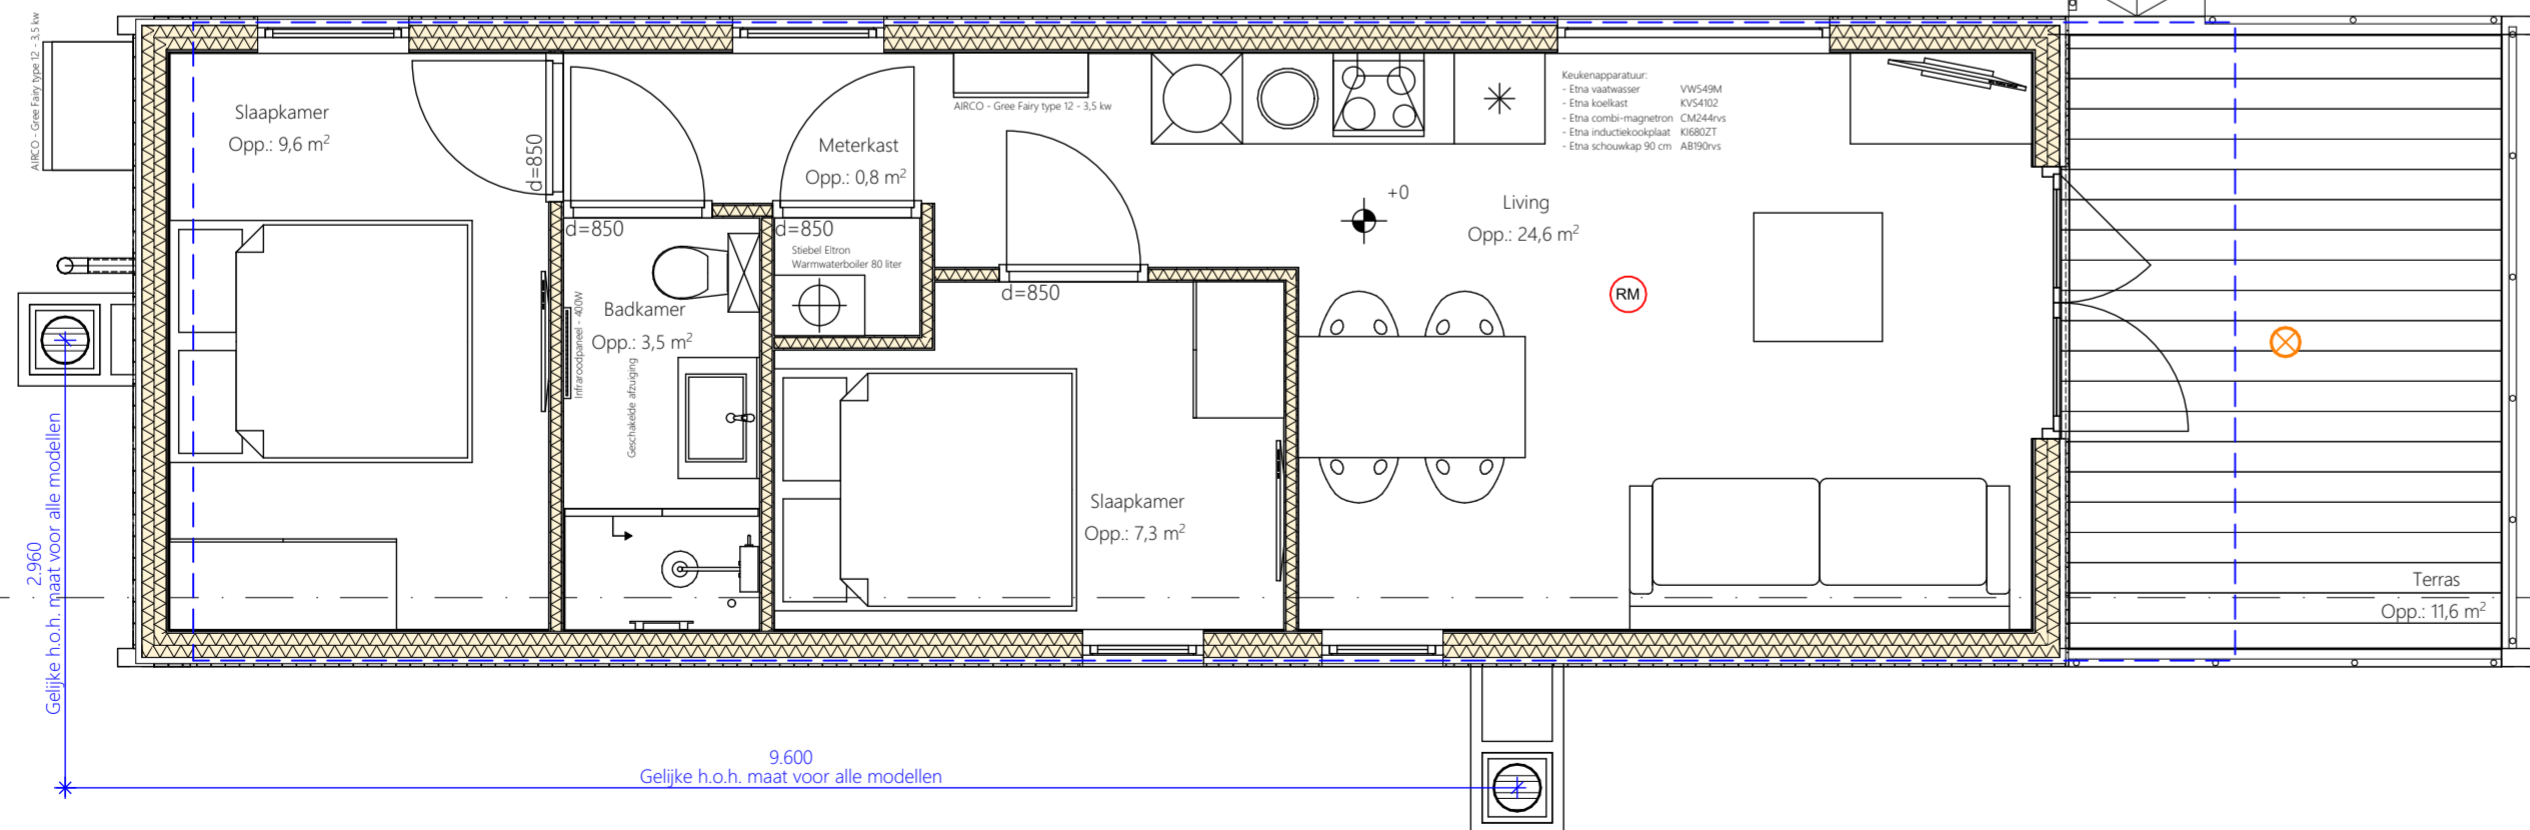

1:50

Plattegrond C3 Rechts



opdrachtgever

Maasparcje BV Roermond
Postbus 143, 6040 AC Roermond

project

Maasparcje Roermond
De Weerd, Roermond

fase

Technisch Ontwerp

onderdeel

Overzicht C3 Rechts

projectarchitect

RR

projectmanager

BW

BM-engineer

XN

formaat

A2

datum

15-06-2021

projectnummer - bladnummer

20073-T14

